

Tampon = 247.56  
Fil d'eau = 245.39

Tampon = 249.84  
Fil d'eau = 244.83

Tampon = 249.56  
Fil d'eau = 244.66

Tampon = 243.73  
Fil d'eau 1 = 242.58  
Fil d'eau 2 = 239.75  
Fil d'eau 3 = 242.78

Tampon = 246.59  
Fil d'eau = 245.14

**REMARQUE :**  
--- Limites cadastrales intégrées suivant le mesurage n°1075.

**LEGENDE :**



<ul style="list-style-type: none"> <li>△ Mespt_Hiti stations (clous)</li> <li>□ Ecl_Elec taques divers</li> <li>○ regards</li> <li>▭ avaloirs</li> <li>▨ caniveau à grille</li> <li>▶ accès Véhicule</li> <li>↕ escalier (sens de la montée)</li> <li>▭ bâtiment</li> <li>▨ broussaille, taillis, rampants</li> <li>▨ pelouse, espace vert</li> <li>▨ chemin (gravier, pierre)</li> <li>▨ bordure (filet d'eau)</li> <li>▨ file de pavés</li> <li>▨ haut-talus</li> <li>▨ bas-talus</li> <li>▨ talus mécanique</li> <li>▨ talus naturel</li> <li>▨ toiture</li> </ul>	<ul style="list-style-type: none"> <li>○ bouches à ciel, vannes</li> <li>○ hydrant, poteau incendie</li> <li>○ candélabre, lampadaire, réverbère</li> <li>○ armoire TV, armoire Electrique</li> <li>○ moyenne tension, poteau</li> <li>○ conifères, feuillus</li> <li>○ conifères, feuillus (non levés)</li> <li>○ haie</li> <li>○ clôture (type barbelé)</li> <li>○ clôture (type grillage)</li> <li>○ barrière</li> <li>▨ mur, bas-mur</li> <li>▨ mur de soutènement</li> <li>○ 0.00 niveaux bas-mur</li> <li>○ 0.00 niveaux pied bâtiment</li> <li>○ 0.00 niveaux haut-mur</li> <li>○ 0.00 niveaux toiture</li> <li>○ 0.00 niveaux gouttière</li> </ul>
---	--

○ équidistance courbes de niveaux

**REMARQUE :**

Les limites figurant sur ce plan ne représentent que la situation existante. Seuls l'Administration du Cadastre et les Géomètres officiels sont habilités à déterminer les limites réelles.

- Système de coordonnées National (LUREF 92 / SPS LUX).  
- Nivellement Général (caltairé GPS).

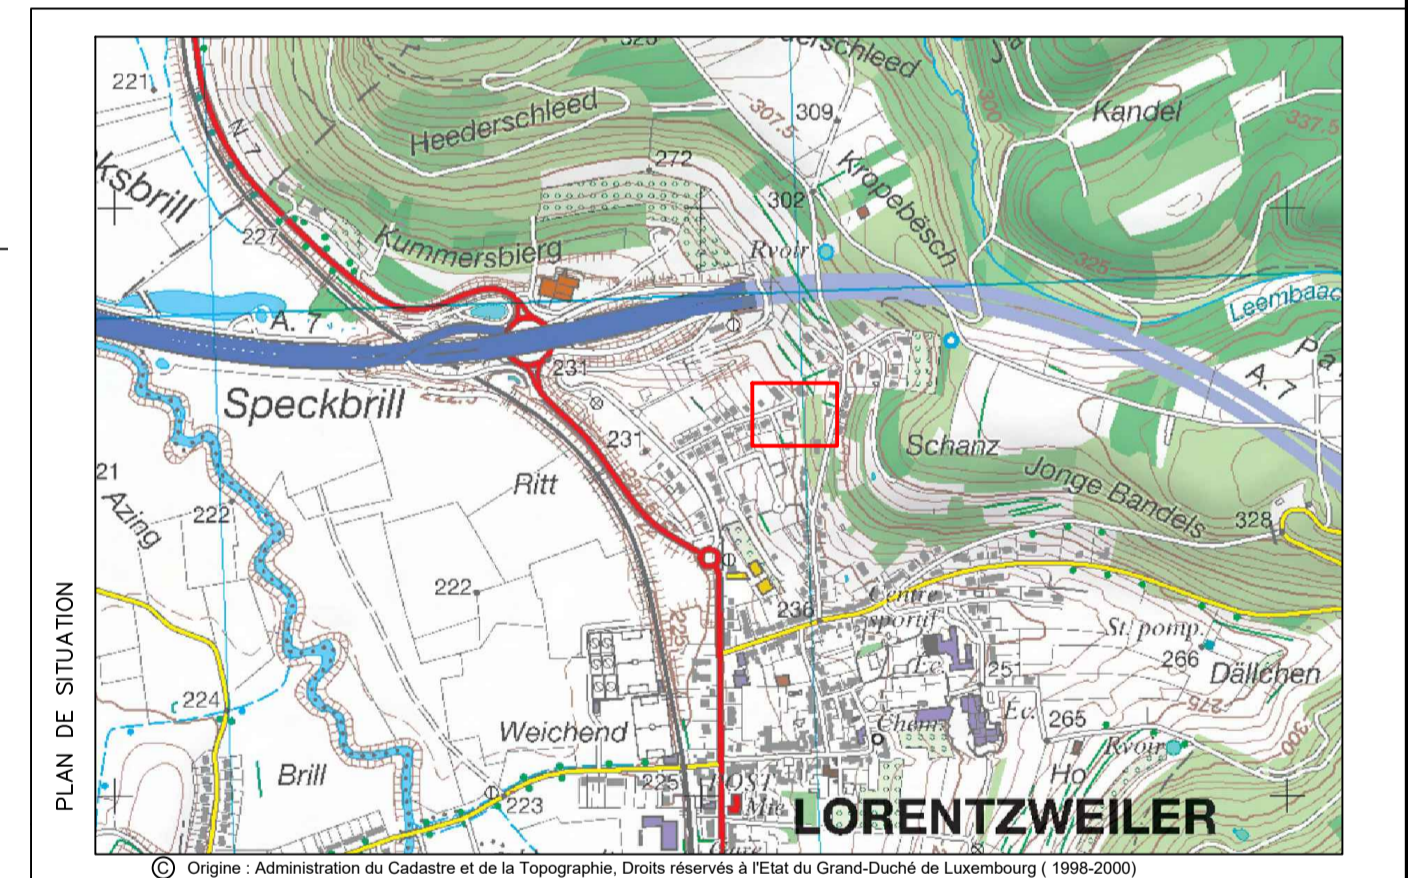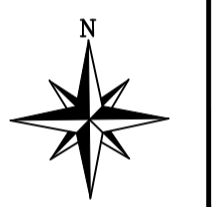

DATE	INDICE	MODIFIÉ PAR	VÉRIFIÉ PAR	MODIFICATION
DESSINÉ : Florian ANTOINE		LEVÉ ET VÉRIFIÉ : René OFFERMANN		CONTRÔLE : Yves LEJOUR
CLIENT : IBB BAUGESELLSCHAFT MBH 6 Z.I. Giallewee L-9749 FISCHBACH				
CHANTIER : PAP rue Eugène Nickels à Lorentzweiler				
OBJET : Situation existante				
		Certifié ISO 9001		ECHELLE : 1/200
<b>LUXPLAN S.A.</b> Ingénieurs conseils		P.A.C. 85087 - BP 108 L-8303 Capellen C.D. de Luxembourg Tel: (+352) 26 39 0-1 Fax: (+352) 26 39 59 E-mail: luxplan@pt.lu		DATE : 26/11/2018
				FICHER : R:\2018\201815781\0_Plan\Autocad\20181578-LP-T001
				PLAN N° : 20181578 -LP- T001
				IND. :